



1/100

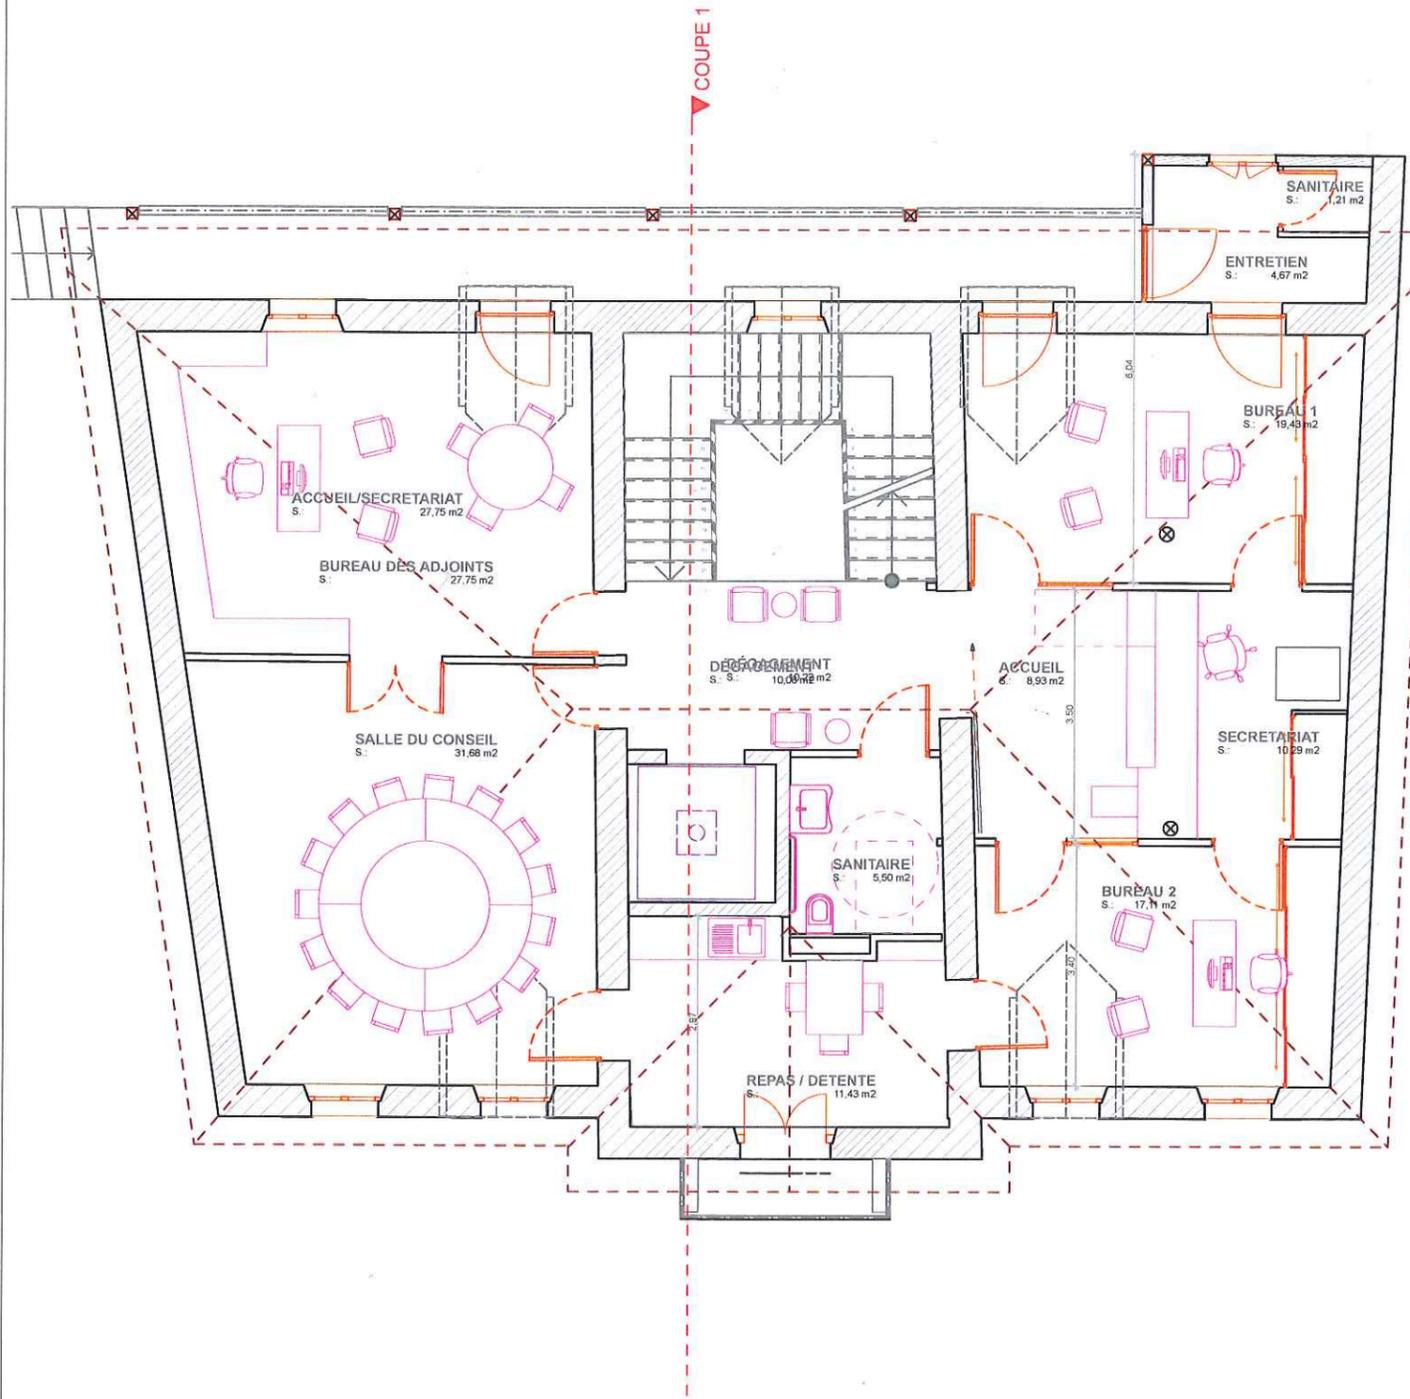

PROJET

1/200

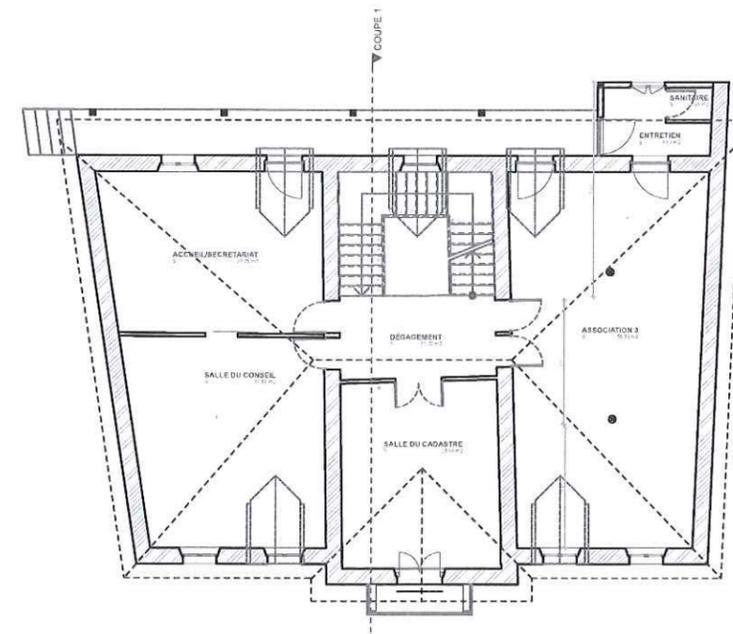

ETAT DES LIEUX



commune de GERDE

AMÉNAGEMENT et ACCESSIBILITE DE LA MAIRIE

phase:

**APS
02**

N°plan:

R+1

Echelle: 1:100, 1:200

date: 17/07/2015

modifié le :

Maître de l'ouvrage: Commune de GERDE

Maîtrise d'oeuvre: Eurl d'Architecture Michel ESTANGOY 23 rue Larrey 65 000 TARBES Tél: 05 62 44 86 19

indice modifs.

modifications: