


1/100

PROJET

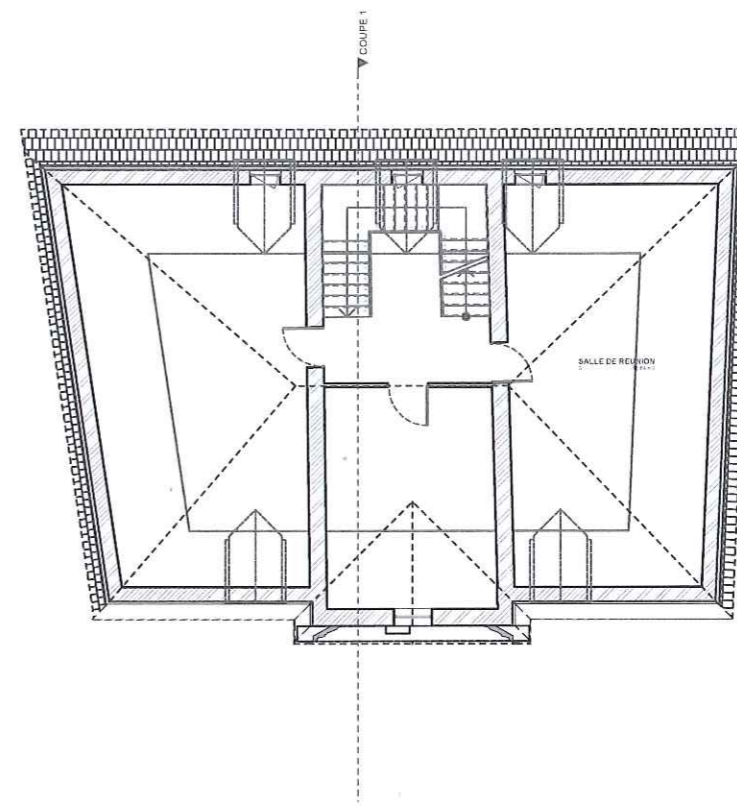

1/200

ETAT DES LIEUX



commune de GERDE

**AMÉNAGEMENT et ACCESSIBILITE DE LA MAIRIE**

phase:

**APS  
03**

N°plan:

**COMBLES**

Echelle: 1:100, 1:200

date: 17/07/2015

modifié le :

Maître de l'ouvrage: Commune de GERDE  
 Maîtrise d'oeuvre: Eurl d'Architecture Michel ESTANGOY 23 rue Larrey 65 000 TARBES Tél: 05 62 44 86 19

indice modifs.	modifications :