



ETAT DES LIEUX

PROJET



commune de GLERDE

AMÉNAGEMENT et ACCESSIBILITE DE LA MAIRIE

phase:

**APS
05**

N°dossier:

FACADE SUR RUE

Echelle: 1/100 1/200

date: 17/07/2016


modifié:

Maire de Commune de Glerde


Unité d'Architecture Michel ESTANGOY 23 rue Larrey 65 000 ARLBS - Tél: 05 62 44 86 19

index crédits:

modifications:

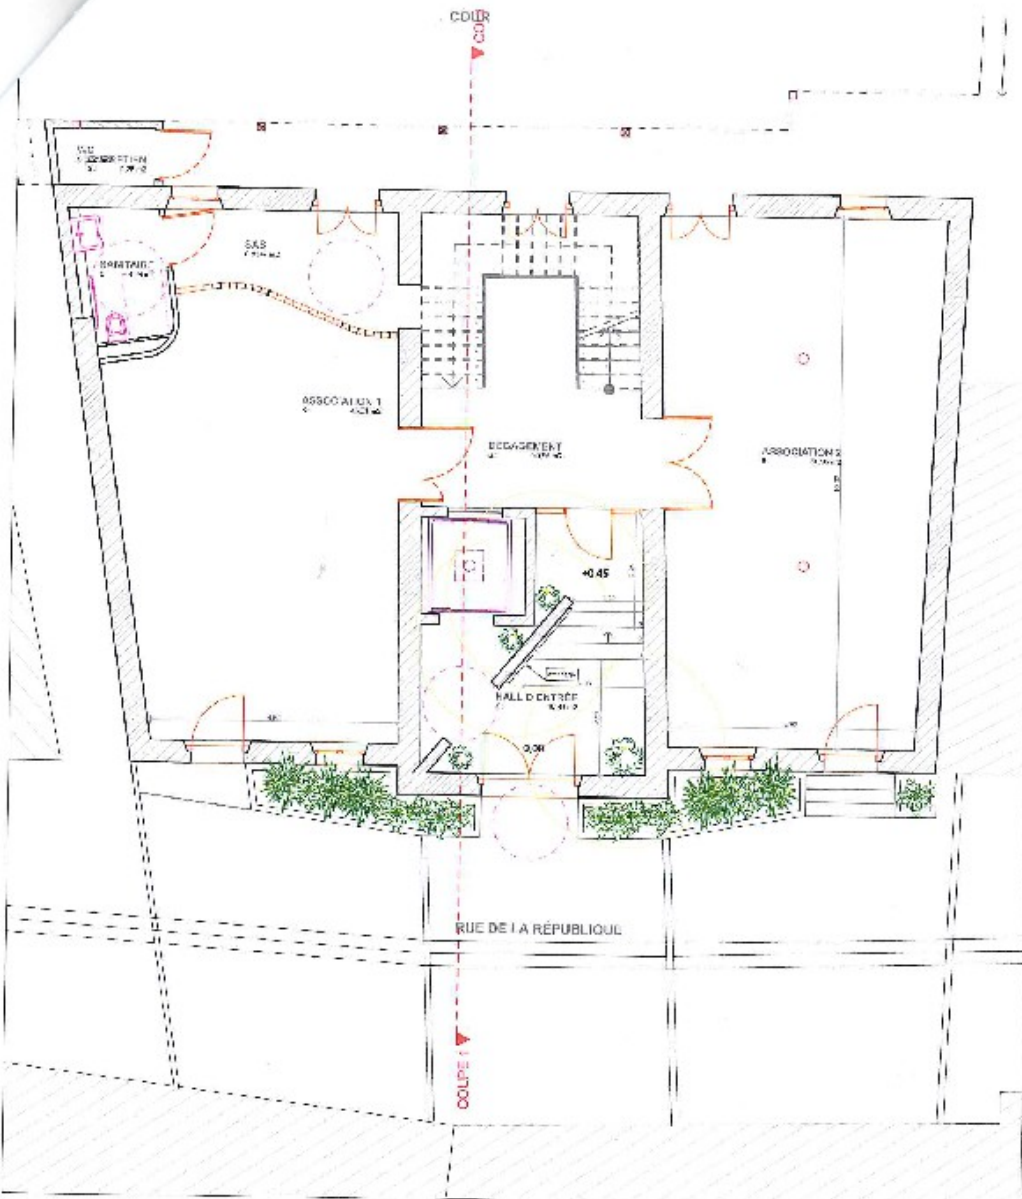

PROJET

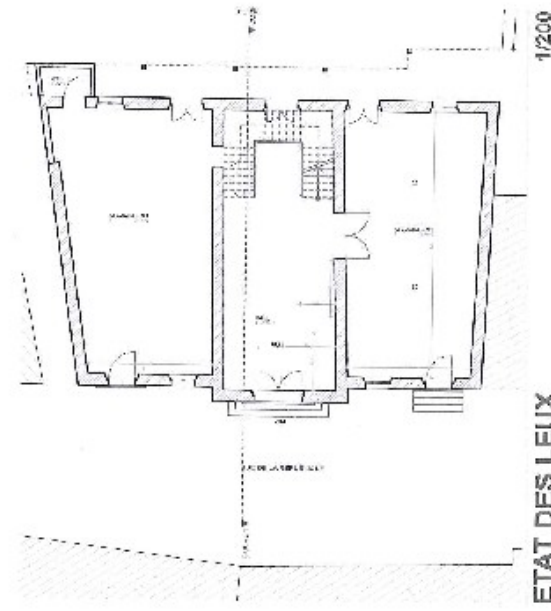

commune de GERDE

AMÉNAGEMENT et ACCESSIBILITE DE LA MAIRIE

titres:
N° plan:

**APS
01**

REZ DE CHAUSSEE


échelle: 1/200, 1/100

date: 17/07/2015

modifié le:


Maire de la commune: Commune de GERDE
 Adresse: Bui d'Architecture Michel ESTANGOY 23 rue Lorey 65 000 JARBES tél: 05 62 44 86 19

date modif.	modification

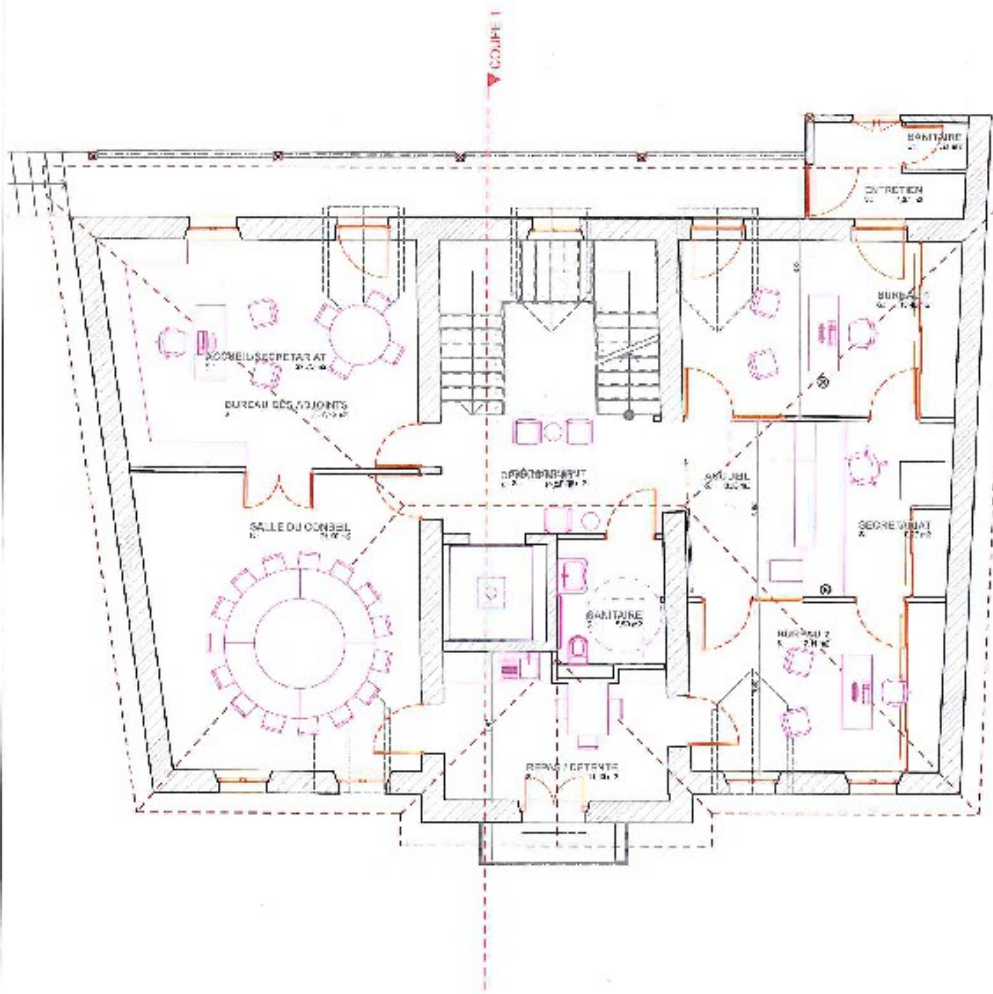

1/100

PROJET

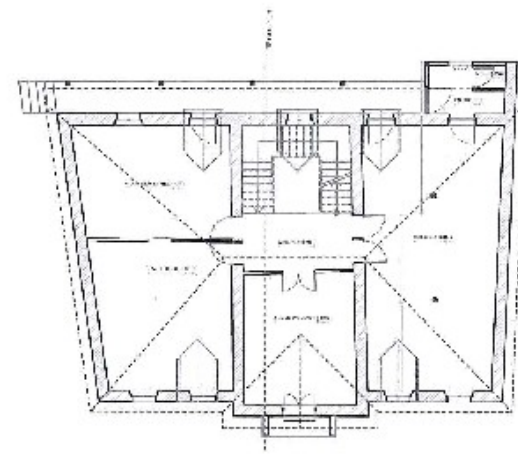

1/200

ETAT DES LIEUX



commune de CERDE

AMÉNAGEMENT et ACCESSIBILITE DE LA MAIRIE

phase :
nature :


**APS
02**

Maire de : Commune de CERDE
 Maître d'œuvre : Bure d'Architecture Michel ESTANGOY 23 rue Lamy 65 000 TARBES tél: 05 62 44 86 19

R+1


échelle : 1/100, 1/200
 date : 17/02/2015
 dessiné par :

porte motifs :	modifications :

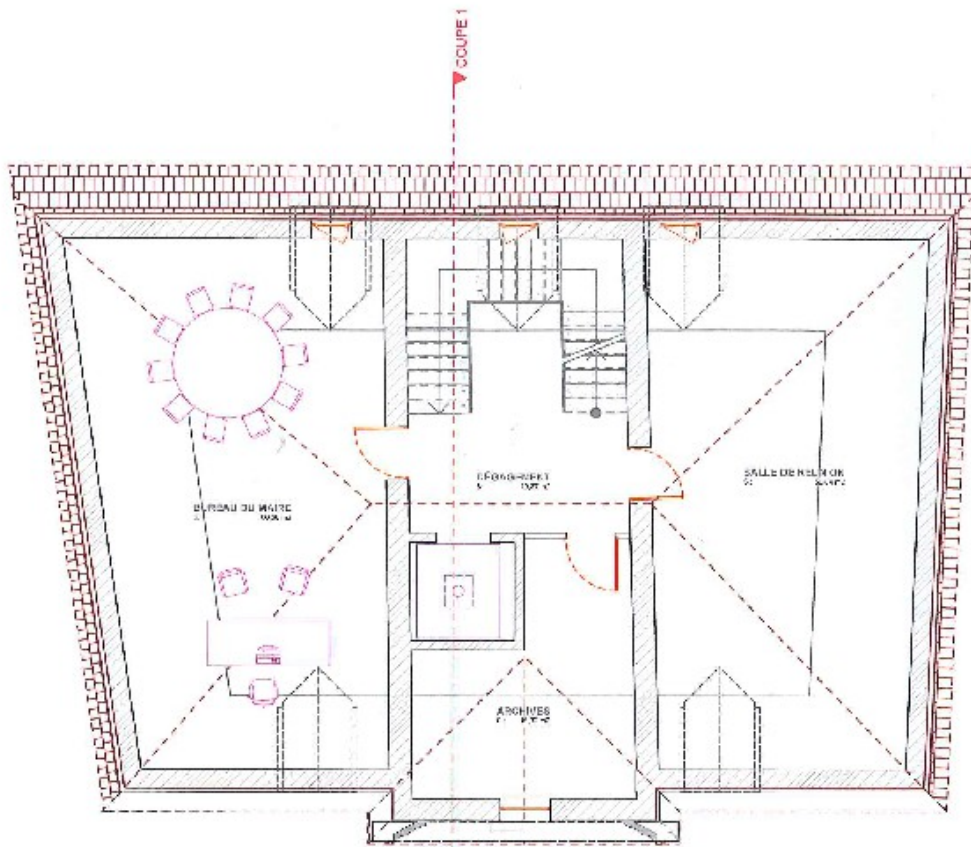

1/100

PROJET

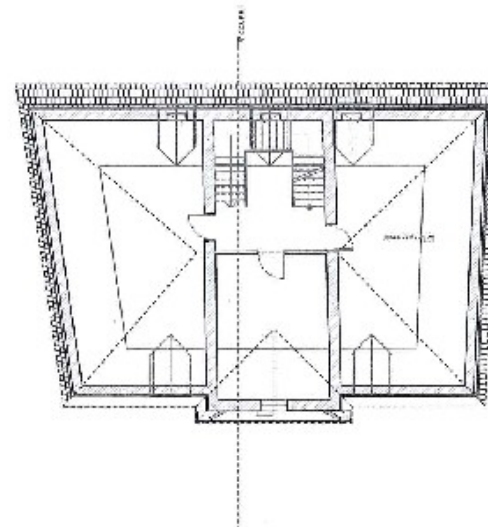

1/200

ETAT DES LIEUX



commune de GERDE

AMÉNAGEMENT et ACCESSIBILITE DE LA MAIRIE

phase:

**APS
03**

révisé:

COMBLES

Echelle: 1/100, 1/200

date: 17/07/2015

modifié:

Maire: Commune de GERDE

Agence d'œuvre: Bui d'Architecture - Michel ESANGOY - 23 rue Leroy - 65 003 IARRES - Tél: 05 62 44 86 19